


Taghætter ej indtegnet

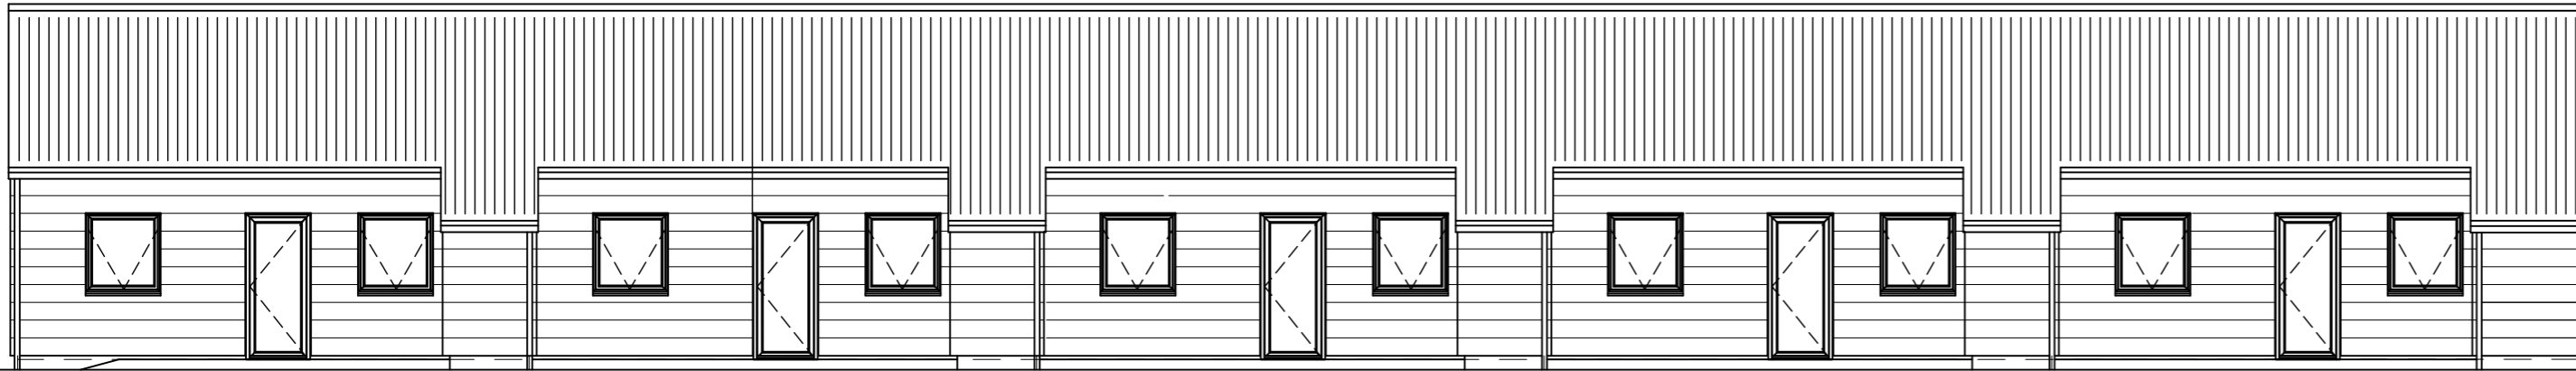


Askelunden xx
Facade mod øst
Taghætter ej indtegnet

Askelunden xx

Askelunden xx

Askelunden xx

Askelunden xx

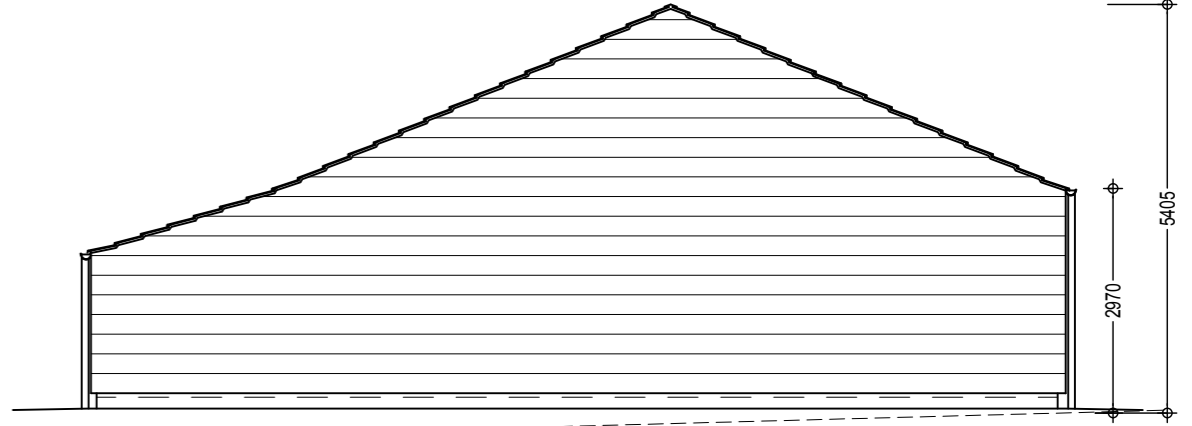

Bolig - xx
Gavl mod nord




Bolig - 49
Facade mod vest


Bolig - 50

Bolig - 51

Bolig - 52

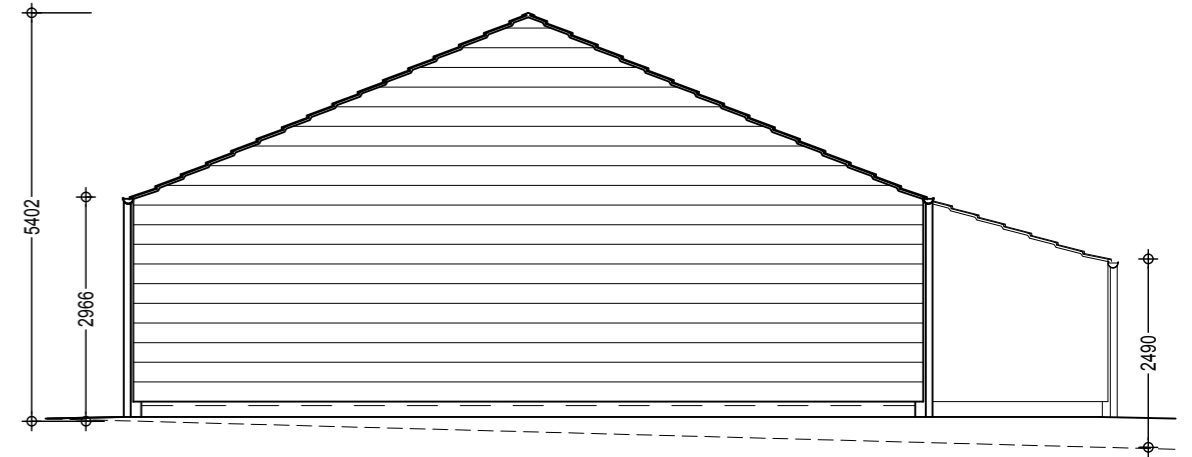

Bolig - xx
Gavl mod syd

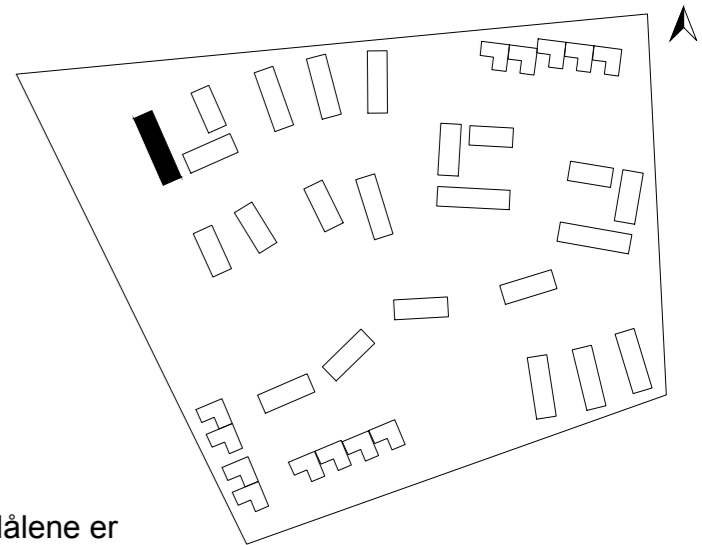

FORELØBIG TEGNING 20.08.2025

Alle måler er afsat i forhold til eksisterende terræn. Målene er vejledende mål i millimeter, og bør kontrolleres på stedet.

Signaturer

----- Eksisterende terræn
_____ Kommende terræn

Materialer

Tagmateriale Decra Classic Sort
Facademateriale V. Meyer, Facadetegl, Terreal Élysee
Døre/vinduer STM, træ/alu, Tinium Neo - RAL 7016 (antrazitgrå)

REPA Huset ApS

Emne: Blok 1
Facadeopstalter

Mål: 1:100

Dato:

Rev.:

Overdrevskvarteret
3. etape

Sag: 2025-004

Tegn.: 1-1030

BM Byggerådgivning
v/ Brian Mortensen M.A.K.

Ingefærvej 11
4840 Nørre Alslev

Tlf. 2534 1679
brian@betamy.dk