



Udlejjet

Udlejjet

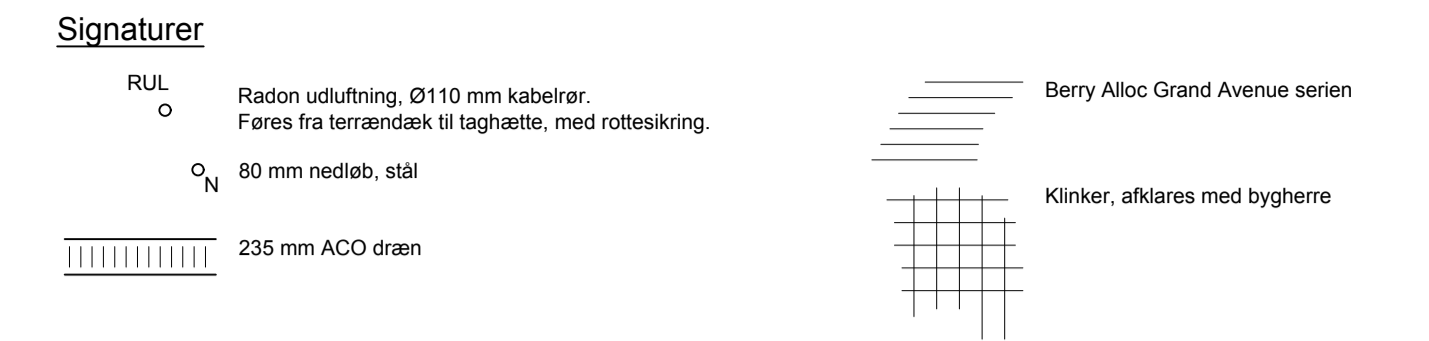

- Konstruktionsbeskrivelser**
- Ydervægge, bolig - T: 362 mm - U-værdi 0,17 W/m²K**
 Facadetejl, Terreal Elysée
 38x57 mm lægter
 25 mm trykimp. afstandslister pr. max 600 mm c-c
 9 mm Windstopper
 45x195 mm lodrette spærtræ, C18 pr. max 600 mm c-c
 195 mm mineraluld, lamda 37
 Dampspærre
 45x45 mm vandrette lægter pr. max 600 mm c-c
 45 mm mineraluld, lamda 37
 12,5 mm Fermacell/15 mm Fermacell mod vådrumsgips
 - Ydervægge, udhus - T: 227**
 Facadetejl, Terreal Elysée
 38x57 mm lægter
 25 mm trykimp. afstandslister pr. max 600 mm c-c
 9 mm Windstopper
 45x120 mm lodrette spærtræ, C18 pr. max 600 mm c-c
 8 mm Swisspearl Natur HD
 - Ydervægge, udhus - T: 235**
 Facadetejl, Terreal Elysée
 38x57 mm lægter
 25 mm trykimp. afstandslister pr. max 600 mm c-c
 9 mm Windstopper
 45x120 mm lodrette spærtræ, C18 pr. max 600 mm c-c
 120 mm stenudd
 8 mm Swisspearl Natur HD
 Væggen skal føres tæt til underside tag og afsluttes med brandbatts mellem tag og træskelet
 - Ydervægge, udhus/bolig - T: 263**
 8 mm Swisspearl Natur HD
 45x120 mm lodrette spærtræ, C18 pr. max 600 mm c-c
 120 mm stenudd
 Dampspærre
 45x45 mm vandrette lægter pr. max 600 mm c-c
 45 mm mineraluld, lamda 37
 15 mm Fermacell/15 mm Fermacell mod vådrumsgips
 Væggen skal føres tæt til underside tag og afsluttes med brandbatts mellem tag og træskelet
 - Løjlighedsskel, T: 240 mm**
 12,5 Fermacell fibergips
 95 mm træskelet, c-c 600 mm
 95 mm stenudd
 30 mm afbrydelse mellem lægter
 95 mm stenudd
 95 mm træskelet, c-c 600 mm
 12,5 Fermacell fibergips
 - Skillevæg, T: 100/125 mm**
 15 mm Fermacell
 45x70/95 mm reglar
 70/95 mm mineraluld
 15 mm Fermacell

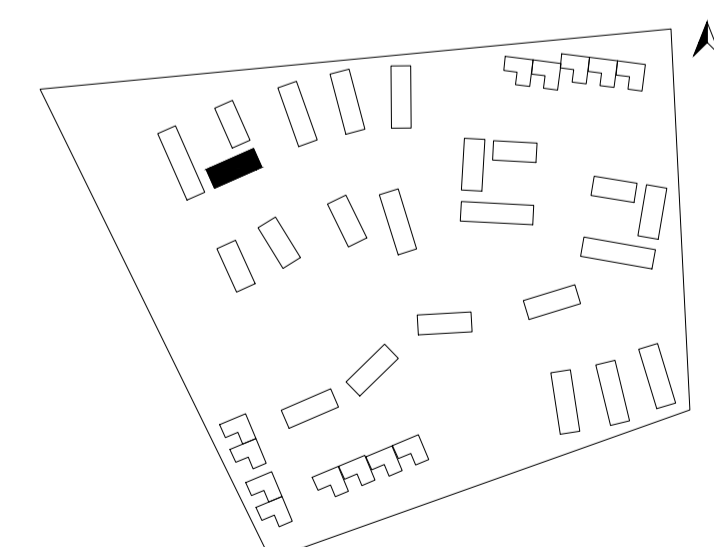

FORELØBIG TEGNING
20.08.2025

Alle måler er vejledende mål i millimeter, og bør kontrolleres på stedet.

REPA Huset ApS
 Emne: Blok 1 Stueplan
 Sag: 2025-004
 Mål: 1:50
 Rev.:
 Tegn.: 1-1010

